

ΕΦΗΜΕΡΙΣ ΤΗΣ ΚΥΒΕΡΝΗΣΕΩΣ
ΤΗΣ ΕΛΛΗΝΙΚΗΣ ΔΗΜΟΚΡΑΤΙΑΣ

ΑΘΗΝΑ 13 ΙΟΥΛΙΟΥ 1987	ΤΕΥΧΟΣ ΤΕΤΑΡΤΟ	ΑΡΙΘΜΟΣ ΦΥΛΛΟΥ 656

ΠΕΡΙΕΧΟΜΕΝΑ

ΑΠΑΛΛΟΤΡΙΩΣΕΙΣ
ΑΝΑΚΟΙΝΩΣΕΙΣ

Ειδοποίηση για την Παρακατάθεση αποζημίωσης ακινήτων που απαλλοτριώνονται για την διάνοιξη της οδού Ολυμπιάδος (Δ. Πολιορκητού – Πυθαγόρα) Θεσ/νίκης ΕΡΓΟ 020/05/7869000 ΣΑΕ 069 δρχ. 4.170.750. 1

Παρακατάθεσης αποζημίωσης από αναγκαστική απαλλοτρίωση στην Κοινότητα Προσυνά επαρχίας Λοκρίδας Ν. Φθιώτιδας. 2

Ειδοποίηση για παρακατάθεση οριστικής αποζημίωσης ιδιοκτητών έκτασης που βρίσκεται στην περιοχή Γλυκών Νερών Αττικής (Ο.Τ. 162) και στους δρόμους Όθωνος – Καραϊσκάκη – Μπουμπουλίνας και Θεσσαλονίκης και που απαλλοτριώθηκε υπέρ και με δαπάνη του ΟΣΚ, με σκοπό την ανέγερση διδακτηρίου του Γυμνασίου – Λυκείου Γλυκών Νερών. 3

ΠΟΛΕΟΔΟΜΙΑ
ΑΠΟΦΑΣΕΙΣ

Έγκριση Γενικού Πολεοδομικού Σχεδίου (Γ.Π.Σ.) του οικισμού χώρας Μυκόνου του δήμου Μυκονίων (Ν.Κκυκλάδων)...... 4

ΑΝΑΚΟΙΝΩΣΕΙΣ

Ειδοποίηση για την παρακατάθεση αποζημίωσης ακινήτων που έχουν ρυμοτομηθεί με το εγκεκριμένο ρυμοτομικό σχέδιο του Δήμου Βούλας για τη διάνοιξη της Λεωφ. Βουλιαγμένης από Βασ. Γεωργίου μέχρι Αχιλλέως σύμφωνα με τις ενδείξεις της πράξης αναλογιστμού 11/86. 5

Ειδοποίηση της γενομένης παρακαταθέσεως αποζημιώσεως λόγω προσκυρώσεως οικοπεδικών τμημάτων εν Μαρωνεία Ν. Ροδόπης. 6

Καθορισμός προσωρινής τιμής μονάδος αποζημιώσεως λόγω προσκυρώσεως στην πόλη Κω Ν. Δωδ/νήσου. 7

ΑΠΑΛΛΟΤΡΙΩΣΕΙΣ
ΑΝΑΚΟΙΝΩΣΕΙΣ

Αριθ. ΔΠ/ΤΑ 32702 (1)

Ειδοποίηση για την Παρακατάθεση αποζημίωσης ακινήτων που απαλλοτριώνονται για την διάνοιξη της οδού Ολυμπιάδος (Δ. Πολιορκητού – Πυθαγόρα) Θεσ/νίκης ΕΡΓΟ 020/05/7869000 ΣΑΕ 069 δρχ. 4.170.750.

Ο ΝΟΜΑΡΧΗΣ ΘΕΣΣΑΛΟΝΙΚΗΣ

Έχοντας υπόψη:

1. Τις δ/ξεις του από 17.7.23 Ν. Δ/τος «περί σχεδίων πόλεων κ.λπ. συνοικισμών του Κράτους».

2. Το αρ. 24 του Α.Ν. 1731/1939 «περί αναγκαστικών απαλ/σεων» όπως αντικαταστάθηκε κατά την παρ. 1 αυτού με το άρθ. 8 του Ν. Δ/τος 3979/1959 «περί τροπ/σεως ενίων διατάξεων του Α.Ν. 1731/1939 «περί αναγκαστικών απαλλοτριώσεων».

3. Την απόφαση εξουσιοδότησής μας αρ. ΕΣ 23157/6.7.82 Νομάρχου Θεσ/νίκης γι' άσκηση από μας μέρους των αρμοδιοτήτων του.

Φέρουμε σε γνώση αυτών που έχουν ή αξιούν δικαίωμα κυριότητα στα ακίνητα που απαλλοτριώνονται για την διάνοιξη της οδού Ολυμπιάδος (Δ. Πολιορκητού – Πυθαγόρα) ΕΡΓΟ 020/05/7869000 ΣΑΕ 059 βάσει των πράξεων τακτοποίησης και αναλογισμού αριθμ. 2863/70, 3034/71 και 5127/85 όπως αυτές ισχύους μετα την έγκρισή τους ότι η αποζημίωση που καθορίστηκε με την απόφαση του Μονομελούς Πρωτοδικείου Θεσ/νίκης αριθμ. 2114/1986 κατατέθηκε στο Ταμείο Παρακαταθηκών και Δανείων υπέρ αυτών που θα αναγνωρισθούν δικαιούχοι σύμφωνα με το Νόμο.

Για την κατάθεση αυτή έχει εκδοθεί το γραμμάτιο παρακαταθήκης αριθμ. 392893/21.5.87 Θεσ/κης ποσού τεσσάρων εκατομμυρίων εκατόν εβδομήντα χιλιάδων, επτακοσίων πενήντα δρχ. (4.170.750).

Θεσσαλονίκη, 22 Ιουνίου 1987

Η Διευθυντής

Γ. ΓΑΪΤΑΝΑΚΗ

Αριθ. 361 (2)

Παρακατάθεσης αποζημίωσης από αναγκαστική απαλλοτρίωση στην Κοινότητα Προσκυνά επαρχίας Λοκρίδας Ν. Φθιώτιδας.

Ο ΠΡΟΕΔΡΟΣ ΤΗΣ ΚΟΙΝΟΤΗΤΑΣ ΠΡΟΣΚΥΝΑ

Ο Πρόεδρος της Κοινότητας Προσκυνά ανακοινώνει την παρακατάθεση αποζημίωσης από αναγκαστική απαλλοτριώση ακινήτου υπέρ της Κοινότητας Προσκυνά, για την κατασκευή παιδικής χαράς, στο Ταμείο Παρακαταθηκών και Δανείων Παρ/κών Αταλάντης Γραμμάτιο σύστασης Παρακαταθήκης ποσού δραχμών (179.933).

Αριθμός Γραμματίου 10103/1987.

Αριθμός Πράξης κατάθεσης Εγγράφου 2457/87. δικαιούχοι Κληρονόμοι Δέσποινας Νιχ. Καλλίμπαση: 1) Νικόλαος Καλλίμπασης, 2) Αθανασία Καλλίμπαση, 3) Ιωάννα Ρούση το γένος Καλλίμπαση Βασιλείου.

Προσκυνά, 29 Ιουνίου 1987

Ο Πρόεδρος

ΚΟΛΙΟΦΟΥΤΗΣ ΒΑΓΙΑΣ

Αριθ. Φ. 53695/12118 (3)

Ειδοποίηση για παρακατάθεση οριστικής αποζημίωσης ιδιοκτητών έκτασης που βρίσκεται στην περιοχή Γλυκών Νερών Αττικής (Ο.Τ. 162) και στους δρόμους Όθωνος – Καραϊσκάκη – Μπουμπουλίνας και Θεσσαλονίκης και που απαλλοτριώθηκε υπέρ και με δαπάνη του ΟΣΚ, με σκοπό την ανέγερση διδακτηρίου του Γυμνασίου – Λυκείου Γλυκών Νερών.

ΟΡΓΑΝΙΣΜΟΣ ΣΧΟΛΙΚΩΝ ΚΤΙΡΙΩΝ

Το Νομικό Πρόσωπο Δημοσίου Δικαίου με την επωνυμία «ΟΡΓΑΝΙΣΜΟΣ ΣΧΟΛΙΚΩΝ ΚΤΙΡΙΩΝ» που εδρεύει στην Αθήνα και επί της οδού Φαβιέρου 30, ειδοποιεί ότι σύμφωνα με την Π. 8583/3143/1.12.1983 (ΦΕΚ 798/τ.Δ/30.12.1983) κοινή απόφαση των

Υπουργών Παιδείας – Θρησκευμάτων και Οικονομικών, για την κήρυξη αναγκαστικής απαλλοτρίωσης, υπέρ και με δαπάνη του ΟΣΚ, έκτασης εμβαδού 7.250 μ² (και σύμφωνα με το οριστικό διάγραμμα του κτηματογράφου 6.380,20 μ²) που βρίσκεται στο Ο.Τ. 162 και τους δρόμους Όθωνος – Γ. Καραϊσκάκη – Μπουμπουλίνας και Θεσσαλονίκης και προορίζεται για την ανέγερση διδακτηρίου του Γυμνασίου Λυκείου Γλυκών Νερών Αττικής επειδή με βάσει την 7726/86 απόφαση του Εφετείου Αθηνών καθορίζεται οριστική αποζημίωση ιδιοκτητών μικρότερη από το ποσό που παρακατέθηκε για την προσωρινή αποζημίωση βάσει της 298/19.1.85 απόφασης του Πρωτοδικείου Αθηνών και της οποίας η παρακατάθεση δημοσιεύθηκε στο ΦΕΚ 147/τ.Δ'/ 5.3.1986.

Αθήνα, 19 Ιουνίου 1987

Ο Διευθυντής Συντονιστής

ΓΙΩΡΓΟΣ ΠΑΤΣΙΛΙΝΑΚΟΣ

ΠΟΛΕΟΔΟΜΙΑ

ΑΠΟΦΑΣΕΙΣ

Αριθ. 28783/1406 (4)

Έγκριση Γενικού Πολεοδομικού Σχεδίου (Γ.Π.Σ.) του οικισμού χώρας Μυκόνου του δήμου Μυκονίων (Ν.Κυκλάδων).

Ο ΥΠΟΥΡΓΟΣ ΠΕΡΙΒΑΛΛΟΝΤΟΣ, ΧΩΡΟΤΑΞΙΑΣ ΚΑΙ ΔΗΜ. ΕΡΓΩΝ

Έχοντας υπόψη:

1. Τις διατάξεις του Ν. 1337/1983 (ΦΕΚ 33/Α) και ειδικότερα το άρθρο 3 αυτού.

2. Τις διατάξεις του Ν. 1558/85 (ΦΕΚ 137/Α) και ειδικότερα το άρθρο 23 παράγρ. 1.

3. Τις διατάξεις του Ν. 1685/1987 (ΦΕΚ 27/Α) και ειδικότερα το άρθρο 4 παράγρ. 2.

4. Την υπ' αριθ. 332/13/3.1.1986 απόφαση του Υπουργού Περιβάλλοντος, Χωροταξίας και Δημοσίων Έργων «Κίνηση της διαδικασίας σύνταξης του Γενικού Πολεοδομικού Σχεδίου Δήμου Μυκόνου (Ν. Κυκλάδων)» (ΦΕΚ 56/Δ).

5. Το υπ' αριθ. ΟΙΚ. 7141/6.9.85, 7184/9.9.85, 7181/9.9.85, 7180/9.9.85, 7299/12.9.85, 7300/12.9.85, 7301/12.9.85, 7984/7.10.85, 7985/7.10.85, 7989/7.10.85, 7986/7.10.85, 7988/7.10.85, 7987/7.10.85 έγγραφα του ΤΠ.ΠΕ προς τους αρμόδιους φορείς.

6. Τις υπ' αριθ. 88/1985 και 51/1986 γνωμοδοτήσεις του δημοτικού συμβουλίου Μυκονίων.

7. Το υπ' αρ. 3306/1.11.85 έγγραφο της Νομαρχίας Κυκλάδων, Δ/νση Δασών.

8. Το υπ' αρ. 3042/14.1.86 έγγραφο του Υπουργείου Πολιτισμού, ΚΑ' Εφορεία Προϊστ. Κλασσικών Αρχαιοτήτων Κυκλάδων.

9. Το υπ' αρ. 347/σχ.233, 1023 Π.Ε/11.4.86 έγγραφο του Υπουργείου Πολιτισμού, 1η Εφορεία Νεωτ. Μνημείων.

10. Το υπ' αρ. 16051/16.12.85 έγγραφο του Υπουργείου Βιομηχανίας, Ενεργείας και Τεχνολογίας, Δ/νση Υδατ. Δυναμικού και φυσικών πόρων.

11. Το υπ' αρ. 539239/13.11.85 έγγραφο του Ελληνικού Οργανισμού Τουρισμού, Δ/νση β.

12. Το υπ' αρ. ΤΥ 4920/6.11.85 έγγραφο της Νομαρχίας Κυκλάδων, Δ/νση Τεχν. Υπηρεσιών.

13. Το υπ' αρ. 19374/5.11.85 έγγραφο της Νομαρχίας Κυκλάδων, Δ/νση Εσωτερικών, τμήμα ΤΥΔΚ.

14. Το υπ' αρ. 504/623/21.10.85 έγγραφο του Οργανισμού Τηλεπικοινωνιών της Ελλάδος Α.Ε. (ΟΤΕ).

15. Το γεγονός ότι οι υπόλοιποι φορείς δεν γνωμοδότησαν μέχρι σήμερα.

16. Την υπ' αρ. 22η (συνεδρ. 6η) γνωμοδότηση του Συμβουλίου Χωροταξίας, Οικισμού και Περιβάλλοντος νομού Κυκλάδων, αποφασίζουμε:

1) Εγκρίνεται το γενικό πολεοδομικό σχέδιο (ΓΠΣ) του οικισμού χώρας Μυκόνου του δήμου Μυκονίων (Ν. Κυκλάδων) όπως τα όρια του προσδιορίζονται με κόκκινη γραμμή στο χάρτη Π-1.11 σε κλίμακα 1:4.000. Κυρίως το ως άνω σχέδιο περιλαμβάνει:

Α) Την πολεοδομική οργάνωση του οικισμού χώρας Μυκόνου με πληθυσμιακό μέγεθος 6.200 κατοίκων, με:

α) Την ένταξη στο σχέδιο πόλης εκτάσεων πυκνοδομημένων και αραιοδομημένων συνολικής επιφάνειας περίπου 80 Ηα και τη δημιουργία μιας (1) πολεοδομικής ενότητας μέσης πυκνότητας 125 κατ./Ηα και μέσου συντελεστή δόμησης 0,6 όπως φαίνεται στους χάρτες Π-1.4, 1.5, Π-1.11.

β) Το προσδιορισμό των χρήσεων γης όπως φαίνονται στους χάρτες Π-1.2, 1.3.2, Π-1.11 σε κλίμακα 1:4000 και ειδικότερα:

– Τη διατήρηση της σημερινής μορφής γενικής κατοικίας.

– Την ένταξη πολιτιστικών λειτουργιών στον αστικό ιστό, μέσα και έξω από το Ιστορικό Κέντρο, με τη χρησιμοποίηση υπαρχόντων κτισμάτων.

– Τη διατήρηση της σημερινής θέσης της κεντρικής περιοχής του δήμου.

– Την επέκταση του κέντρου πόλης βόρεια μέχρι την περιοχή του Αρχαιολογικού Μουσείου.

– Την ανάπτυξη εγκαταστάσεων λιανικού εμπορίου μέσα στην παλιά πόλη.

– Τη χωροθέτηση επιπλέον Ζώνης λιανικού εμπορίου στη νότια επέκταση του οικισμού στη διασταύρωση των δρόμων προς Ορνό και Πλατύ Γιαλό.

– Τη χωροθέτηση στην ίδια περιοχή Ζώνης Χονδρεμπορίου με εγκαταστάσεις αποθηκών και ψυγείων, γραφείων κ.λπ.

– Την οργάνωση των εγκαταστάσεων εκπαίδευσης μέσα στην πολεοδομική ενότητα:

1. είτε με επέκταση των υπαρχόντων διδακτηρίων.

2. είτε με χωροθέτηση νέων διδακτηρίων (μεταλυκειακού κέντρου και μέσης επαγγελματικής σχολής) νότια του οικισμού, δίπλα στο δρόμο που οδηγεί στο Αεροδρόμιο.

– Τη χωροθέτηση και οργάνωση εγκαταστάσεων αθλητισμού στην περιοχή μεταξύ του νέου συνδετηρίου δρόμου Άνω Μέρας - Αεροδρομίου και του επαρχιακού δρόμου Χώρας - Πλατύ Γιαλού.

– Τη δημιουργία ελευθέρων χώρων και περιαστικού πράσινου στις νότιες επεκτάσεις, 5 γύρω από την περιοχή λιανικού εμπορίου.

– Χονδρεμπορίου και τις εγκαταστάσεις αθλητισμού και εκπαίδευσης.

– Την ανάπτυξη λειτουργιών αναψυχής στις πιο πάνω περιοχές περιαστικού πράσινου.

– Τη χωροθέτηση και κατασκευή κτιρίου υποδοχής Λιμανιού (όπου θα στεγαστούν ΕΟΤ - Τουριστική Αστυνομία - δημοτική υπηρεσία παροχής πληροφοριών - Τουριστικό περίπτερο) στο Λιμάνι, δίπλα στην προβλήτα.

– Τη μεταφορά του σημερινού Νεκροταφείου, εκτός ορίων ΓΠΣ.

γ) Τη γενική εκτίμηση της χωρητικότητας της πολεοδομικής αυτής ενότητας σε κατοίκους για το 1987, στην πολεοδομική ενότητα, όπως αναφέρονται στον Πίνακα Α-11.6.

δ) Την ιεράρχηση του οδικού δικτύου, όπως φαίνεται στο χάρτη Π-2.1.2 σε κλίμακα 1:4.000. Οι βασικότερες παρεμβάσεις είναι:

– Κατασκευή συνδετήριας αρτηρίας που θα συνδέει το δρόμο της Άνω Μεράς με το δρόμο του Αεροδρομίου και του Πλατύ Γιαλού.

– Κατασκευή περιφερειακού Τούρλου - Άνω Μεράς - Χώρας.

– Άμεση βελτίωση - διαπλάτυνση - ασφαλτόστρωση και μετατροπή τους σε οδούς πλάτους 700 μ. των αγροτικών δρόμων (κατά σειρά προτεραιότητας)

Τούρλου μέχρι Καμνάκι, Λήνως, αεροδρομίου - Βόθωνα, Αγ. Παντελεήμονα - Αη Σώστη, Μουσείο Αμυγδαλίδι, Άνω Μερά - Καλαφάτη - Καλό Λειβάδι.

– Κατασκευή ισόπεδων κόμβων στα σημεία σύνδεσης της νέας συνδετήριας Αεροδρομίου - Πλατύ Γιαλού και του νέου περιφεριακού Τούρλου - Άνω Μεράς - Χώρας στα σημεία σύνδεσής τους με του δρόμους προς Άνω Μερά, Αεροδρόμιο, Πλατύ Γιαλό και Τουρλό, Άνω Μερά αντίστοιχα.

– Κατασκευή νέου δρόμου Τρία Πηγάδια - Ματογιάννι.

– Διάνοιξη - κατασκευή τμήματος δρόμου που θα συνδέει τον Παλιό δρόμο προς Αγ. Στάφανο, πάνω από το Αρχαιολογικό Μουσείο, με την προβλήτα του λιμανίου.

– Διαμόρφωση του κόμβου στο λιμάνι στην είσοδο του οικισμού και μονοδρόμηση της κυκλοφορίας λιμανού.

– Διαβάθμιση της εσωτερικής κυκλοφορίας του οικισμού σε συλλεκτήριες αρτηρίες κα τοπικό οδικό δίκτυο.

– Συντήρηση του υπάρχοντος δικτύου πεζοδρόμων στο παλιό τμήμα του οικισμού.

– Παράλληλα κατασκευή χώρων στάθμευσης:

1. στην βόρεια πλευρά της προβλήτας εκφόρτωσης του λιμανιού.

2. στο νότιο τμήμα του οικισμού δίπλα στον περιφερειακό που οδηγεί στον Ορνό και

3. νοτιοανατολικά, στη σύνδεση της νέας συνδετήριας αρτηρίας Άνω Μεράς - Αεροδρομίου. Οι δύο τελευταίες θέσεις βρίσκονται σε άμεση σχέση με την περιοχή Ζώνης Χονδρεμπορίου που δημιουργείται εκεί.

– Συγκέντρωση των εγκαταστάσεων μαζικών μεταφορών στο λιμάνι βόρεια της προβλήτας.

ε) Τον καθορισμό ζωνών όπως φαίνεται στο χάρτη Π-1.11 σε κλίμακα 1:4.000:

– Ζώνη προστασίας και ανάδειξης ολόκληρου του οικισμού Μυκόνου που περικλείεται μέσα στα όρια ΓΠΣ.

– Ζώνη προστασίας και ανάδειξης του ιστορικού κέντρου.

– Ζώνη προστασίας και ανάδειξης των δύο κύριων εμπορικών δρόμων που αρχίζουν από την παραλία και της παραλιακής όψης των σπιτιών μέσα στο Λιμάνι.

– Ζώνη ανάπλασης των περιοχών

.μείζων περιοχή λιμανιού

.Κάστρο

.Περιοχές πάνω και Κάτω Μύλων

.Λάκκα

.νέα οδός Λάκκα – Ματογιάννι

Β) Τη λήψη μέτρων για την προστασία του περιβάλλοντος όπως φαίνονται στο χάρτη Π – 1.9 σε κλίμακα 1: 25.000 και ειδικότερα:

– Ανάδειξη και αξιοποίηση: 1) Στο Κάστρο, στο Ληνό και 2) στις Πόρτες στα Καστελλάκια.

– Μεταφορά και χωροθέτηση του χώρου συλλογής και καύσης των απορριμάτων στο χώρο των μεταλλείων

– Μεταφορά των σφαγείων από το λιμάνι και χωροθέτησή τους στο μέχρι σήμερα χώρο συλλογής απορριμάτων

– Καθορισμός Ζώνης προστασίας ακτών όπως φαίνονται στον αντίστοιχο χάρτη.

– Καθορισμός ζώνης ειδικής προστασίας στην περιοχή του Πανόρμου όπου ζουν φώκιες.

Γ) Τις προτάσεις για τα απαραίτητα έργα και μελέτες δικτύων υποδομής όπως φαίνονται στους χάρτες Π – 2.2.1, Π – 2.3.1, 4.1, 2.5 και Π – 2.6.2 Π -2.7.2 και ειδικότερα:

α. Δίκτυο ύδρευσης

– Επισκευή και βελτίωση όλου του δικτύου κύρια στην παλιά πόλη.

– Επέκταση του δικτύου στις περιοχές επεκτάσεων.

– Χωροθέτηση και κατασκευή νέων υδατοδεξαμενών.

– Χωροθέτηση και κατασκευή φράγματος στο ρέμα Μαραθιού, για τη σύλληψη 150.000 $μ^3$ ετησίως.

β. Δίκτυα αποχέτευσης, ομβρίων και αντιπλημμυρικής προστασίας και απορρίματα.

– Δημιουργία δικτύου αποχέτευσης ομβρίων, στις νεοεντασσόμενες περιοχές με τη διευθέτηση ρεμάτων και έργων αποστράγγισης, με ανοιχτές διατομές χτιστών τοιχωμάτων.

– Καθορισμός αγωγών ομβρίων μέσα στο παλιό παραδοσιακό τμήμα του οικισμού, οι οποίοι θα καταλήγουν είτε μέσω παλιών αγωγών είτε επιφανειακά στη θάλασσα.

Για τα απορρίματα

– Μεταφορά και χωροθέτηση του χώρου συλλογής και καύσης των απορριμάτων στο χώρο των μεταλλείων.

– Αποκατάσταση του σημερινού χώρου απορριμάτων.

γ. Ενεργειακό σύστημα

– Επέκταση του δικτύου μέσης τάσης στις περιοχές επέκτασης.

– Χωροθέτηση και κατασκευή των σταθμών ζεύξης μετά από έγκριση της Επιτροπής Πολεοδομικού και Αρχιτεκτονικού Ελέγχου (ΕΠΑΕ).

δ. Τηλεπικοινωνιακό σύστημα

– Επέκταση των υπόγειων τηλεφωνικών γραμμών στις περιοχές επέκτασης και κατασκευή κέντρου τηλεπικοινωνιών μετά από έγκριση της ΕΠΑΕ.

Δ) Τις προτάσεις για την αντιμετώπιση θεομηνιών για την πυροπροστασία και ασφάλεια όπως φαίνονται στο χάρτη Π – 3.1.2, 3.2, 3.3 σε κλίμακα 1: 4.000 και ειδικότερα:

– Επέκταση του δικτύου υδροληψίας των κρουνών πυρόσβεσης στις νέες επεκτάσεις.

– Εντοπισμός σημείων υδροληψίας από το δίκτυο (όπου υπάρχει) μέσα στον οικισμό.

– Καθορισμός υδροληψίας (από τη θάλασσα) και εύκολης, άνετης, προσπέλασης μέσα στο παλιό τμήμα του οικισμού, πυροσβεστικών μονάδων, από 3 – 4 κυρίους πεζόδρομους και μόνο.

– Καθορισμός ελεύθερων χώρων μέσα στον οικισμό που θ' αποτελέσουν τόπους συγκέντρωσης του πληθυσμού σε περίπτωση θεομηνιών και ειδικά:

1. Ο ελεύθερος χώρος και ο χώρος του σχολείου στη Λάκκα.
2. Ο ελεύθερος χώρος των Μύλων.
3. Ο χώρος του Γυμνασίου.
4. Ο νέος ελεύθερος χώρος που δημιουργείται στην περιοχή επέκτασης.

Ε) Συνοπτικά αντίτυπα των παραπάνω δέκα (10) χαρτών και ενός (1) πίνακα θεωρημένα από τον Προϊστάμενο της Δ/νσης Πολεοδομικών Εφαρμογών με την υπ' αριθ. 28783/1406/1987 πράξη του δημοσιεύονται στην Εφημερίδα της Κυβερνήσεως με την απόφαση αυτή.

2) Εντός της περιοχής Γ.Π.Σ. και ειδικότερα στις εκτός σχεδίου περιοχές που περιλαμβάνονται σ' αυτό, οικοδομικές άδειες που έχουν εκδοθεί με τις προγενέστερες ισχύουσες διατάξεις ή έχει υποβληθεί στην αρμόδια πολεοδομική αρχή ο πλήρης φάκελλος με τα απαραίτητα για την έκδοση της οικοδομικής άδειας στοιχεία, μέχρι την ημερομηνία δημοσίευσης της παρούσας απόφασης, εκτελούνται όπως εκδόθηκαν ή εκδίδονται βάσει των υποβληθέντων στοιχείων.

3) Η ισχύς της παρούσας απόφασης αρχίζει από τη δημοσίευσή της στην Εφημερίδα της Κυβερνήσεως.

Η απόφαση αυτή να δημοσιευθεί στην Εφημερίδα της Κυβερνήσεως.

Αθήνα, 11 Μαΐου 1987


Ο ΥΠΟΥΡΓΟΣ

ΕΥΑΓΓΕΛΟΣ ΚΟΥΛΟΥΜΠΗΣ

[illegible] Α.11.6. : [illegible]ΚΟΤΗΤΑ [illegible]

[illegible]	Πληθυσμός Πολεοδ/κής Ενότητας (5-ετίας) (1)	Έκταση Πολεοδομ. Ενότητος (Ηα) (2)	Μέσος Σ.Δ. Πολεοδ. Ενότητος (βάσει [illegible]) (3)	Επιθυμητή [illegible] γελ. επιφ. [illegible] οικίες (μ²/κατ.) (4)	[illegible] για [illegible] (μ²/κατ.) (5)	[illegible] Πολεοδ. [illegible] (κατ./Ηα) (6)	[illegible] (7)	[illegible] (κατ.) (8)	[illegible] (9)
	p	ε	σ	k	u	[illegible] $\frac{\sigma}{k+\sigma}$ [illegible]	λ	c=ελ	c'=c-p
Πολεοδομική Ενότητα 1	6.200	80,0	0,6	30	30	125	0.65	6.500	300
" " 2									
" " 3									
" " 4									
.									
.									
.									
.									
Σύνολο Πολεοδ. Ενότητας	6200	80,0	0,6	30	30	125	0,65	6500	300
[illegible]νη κεντρικών λειτουργιών									
Σύνολο οικισμού									

[illegible]: Αναλυτική περιγραφή τρόπου σύνταξης του πίνακα στις προδιαγραφές (θέμα Α-11.6)

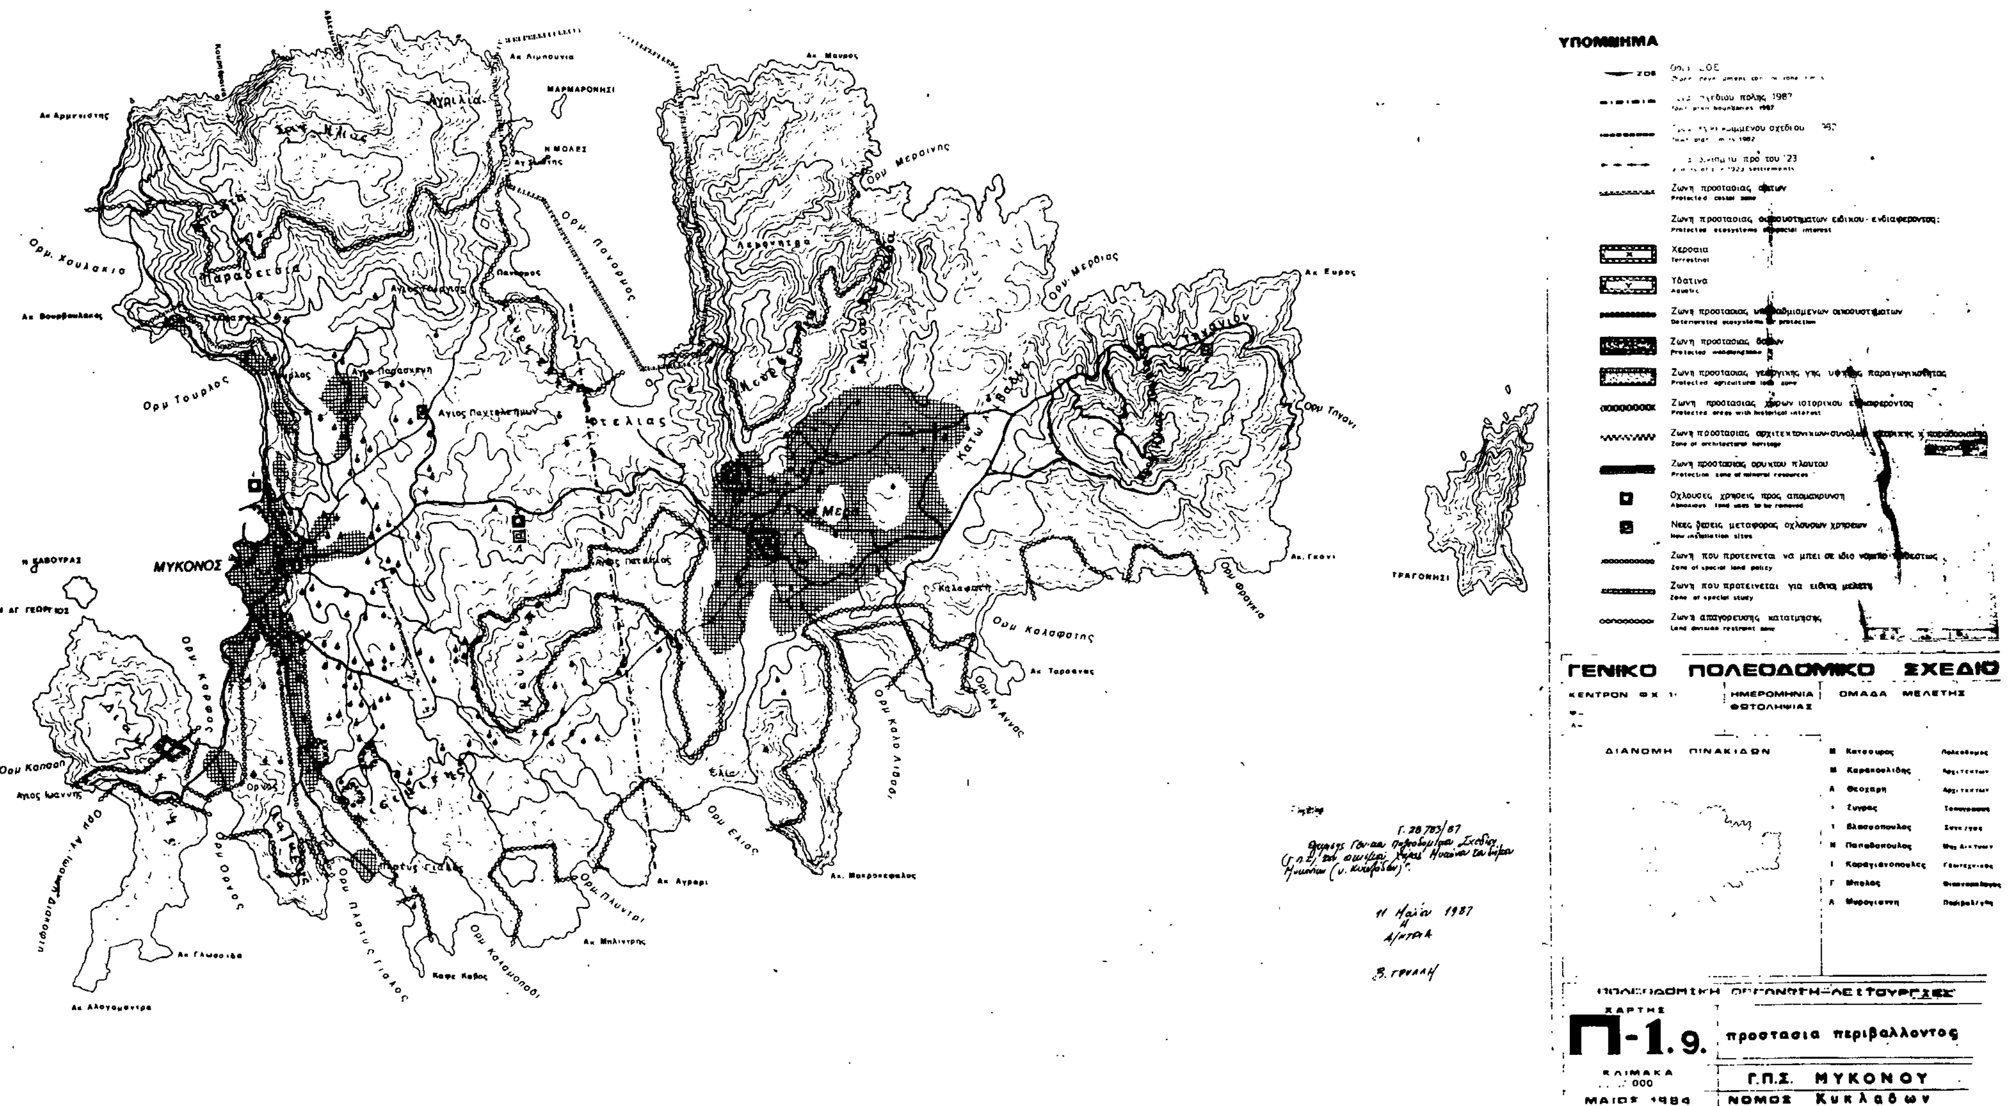
ΥΠΟΜΝΗΜΑ
Ζωνη προστασιας ακτων
Ζωνη προστασιας οικοσυστηματων ειδικου ενδιαφεροντος:
Χερσαια
Υδατινα
Ζωνη προστασιας βαλτων
Ζωνη προστασιας γεωργικης γης υψηλης παραγωγικοτητας
Ζωνη προστασιας ορυκτου πλουτου
Οχλουσες χρησεις προς απομακρυνση
Νεες θεσεις μεταφορας οχλουσων χρησεων
Ζωνη που προτεινεται για ειδικη μελετη
Ζωνη απαγορευσης κατατμησης
ΓΕΝΙΚΟ ΠΟΛΕΟΔΟΜΙΚΟ ΣΧΕΔΙΟ
ΗΜΕΡΟΜΗΝΙΑ ΦΩΤΟΛΗΨΙΑΣ
ΟΜΑΔΑ ΜΕΛΕΤΗΣ
ΔΙΑΝΟΜΗ ΠΙΝΑΚΙΔΩΝ
ΧΑΡΤΗΣ
Π-1.9.
προστασια περιβαλλοντος
ΚΛΙΜΑΚΑ
ΜΑΙΟΣ 1984
Γ.Π.Σ. ΜΥΚΟΝΟΥ
ΝΟΜΟΣ Κυκλαδων
ΜΥΚΟΝΟΣ
ΤΡΑΓΟΝΗΣΙ
ΜΑΡΜΑΡΟΝΗΣΙ
Ορμ Πανορμος
Ορμ Μερσινης
Ορμ Τουρλος
Ορμ Κορφος
Ορμ Ορνος
Ορμ Καλο Λιβαδι
Ορμ Ελιας
Ορμ Καλαφατης
Ορμ Φραγκια
Ορμ Πλατυς Γιαλος
Ορμ Καλαμοπαδι
Αγιος Παντελεημων
Αγια Παρασκευη
Αγιος Ιωαννης
Ακ Γλαροσια
Ακ Αλογομαντρα
Ακ Μαυρος
Ακ Ευρος
11 Μαΐου 1987

ΥΠΟΜΝΗΜΑ

Οριο ευρυτερης περιοχης-ΟΤΑ
Greater area limits local authorities

Ορια Δημων και Κοινοτητων
Municipality and community limits

Ορια ΖΟΕ
Urban development control zone limits

Οικισμοι
Settlements

Ορια περιοχης με δικτυα ομβριων
Limits of area with storm sewers

Κυριος αγωγος ομβριων (ΑΟ)
Main storm sewer

Σημειο εκβολης ομβριων
End of storm sewer outlet

Διευθετηση ρεματων με αναχωμα
Stream with levee

Διευθετηση ρεματων με ανοικτη διατομη
Stream with lined bed

Διευθετηση ρεματων με κλειστη διατομη
Culvert

Αντλιοστασιο
Pumping station

Οριο περιοχης που αποχετευεται απο καθε αντλιοστασιο
Area served by a particular pumping station

Κυριος αγωγος παντορροικου δικτυου (ΑΠ)
Main sewer of combined system

Συλλεκτηρια ταφρος (ΑΤ)
Intercepting canal

Χωρος διαθεσης απορριματων
Area of solid wastes disposal

Χωρος σταθμευσης απορριματοφορων
Parking area of collection vehicles

Διαδρομη απορριματοφορων
Collection vehicle tour

Περιοχη εξυπηρετησης με βοθρους
Area served by cesspools

Περιοχη εξυπηρετησης με δικτυα ακαθαρτων
Area served by sanitary sewers

Κυριος αγωγος ακαθαρτων (ΑΑ)
Main sanitary sewer

Σημειο εκβολης ακαθαρτων
End of sanitary sewer outfall

Αντλιοστασιο
Pumping station

Κυριος αγωγος παντορροικου δικτυου (ΑΠ)
Main sewer of combined system

Εγκαταστασεις επεξεργασιας λυματων
Sewage treatment plan

Θεση για την διαθεση της ιλυος
Area of sludge disposal

Γ. 28783/87
Εγκρισις Γενικού Πολεοδομικού Σχεδίου (Γ.Π.Σ.) της Κοινότητος Μυκόνου (ν. Κυκλάδων).

11 Μαΐου 1987
Αθήνα

Β. ΓΡΥΛΛΗ

ΓΕΝΙΚΟ ΠΟΛΕΟΔΟΜΙΚΟ ΣΧΕΔΙΟ

ΚΕΝΤΡΟΝ ΦΧ 1	ΗΜΕΡΟΜΗΝΙΑ ΦΩΤΟΛΗΨΙΑΣ	ΟΜΑΔΑ ΜΕΛΕΤΗΣ

ΔΙΑΝΟΜΗ ΠΙΝΑΚΙΔΩΝ

Μ	Κατσουρος	Πολεοδομος
Μ	Καρακουλιδης	Αρχιτεκτων
Α	Θεοχαρη	Αρχιτεκτ.
Ν	Ζυγρας	Τοπογραφος
Ν	Βλασσοπουλος	Συγκ/νος
Ν	Παπαδοπουλος	Μηχ. δικτυων
Ι	Καραγιαννοπουλος	Γεωτεχν.
Γ	Μπολας	Οικονομ.
Λ	Μυρογιαννη	Περιβαλ.

ΧΑΡΤΗΣ Π-2		
	3.1.	αποχετευση ομβριων
	4.1.	αποχετευση ακαθαρτων
	5.	απορριματα

ΚΛΙΜΑΚΑ 1:...000
ΜΑΙΟΣ 1984

Γ.Π.Σ. ΜΥΚΟΝΟΥ
ΝΟΜΟΣ Κυκλαδων

ΥΠΟΜΝΗΜΑ

Ορια πραγματικης πολης 1982
Development area limits 1982
Ορια ΖΟΕ
Ορια σχεδιου πολης 1987
Town plan boundaries 1987
Ορια εγκεκριμενου σχεδιου 1982
Town plan limits 1982
Ορια οικισμου προ του 23
Limits of pre-1923 settlements
Αμιγης κατοικια
Residential area
Γενικη κατοικια
Γενικη παραθεριστικη κατοικια
Mixed second-home
Κεντρικες λειτουργιες πολης
Central services
Τοπικο κεντρο συνοικιας - γειτονιας
Εκπαιδευση
Education
Νηπιαγωγειο
Nursery
Δημοτικο
Primary
Γυμνασιο
Junior secondary
Λυκειο
Senior secondary
Μεταλυκειακα κεντρα
Post lyceum educational centers
Μεση επαγγελματικη σχολη
Elementary vocational training school
Περιθαλψη
Health
Αγροτικο κτηνιατρειο
Rural veterinary
Κεντρο υγειας
Centre of public health
Προνοια
Welfare
Παιδικος σταθμος
Infant school
Γηροκομειο
Home for the aged
Βρεφοκομειο
Public nursery
Ορφανοτροφειο
Orphan asylum
Ασυλο
Asylum

Αθλητισμος
Sports
Γηπεδα
Playing fields
Σταδια
Stadiums
Κολυμβητηρια
Swimming pool
Γυμναστηριο
Gymnasium
Πολιτιστικες λειτουργιες
Cultural services
Βιοτεχνια
Manufacturing
Χονδρεμποριο
Wholesale
Αποθηκες ψυγεια
Warehouses, refrigeration plants
Γεωργικη γη
Agricultural land
Περιαστικο πρασινο
Green area outside city limits
Αστικο πρασινο - Ελευθεροι χωροι
Green area open space
Τουρισμος - Αναψυχη
Tourism Recreation
Ιδιαιτερες χρησεις
Special uses
Στρατος
Military installations
Αρχαιολογικοι χωροι
Archaeological sites
Νεκροταφεια
Cemeteries
Χωροι σταθμευσης εκτος οδου κλπ
Parking spaces
Ελευθερη λεωφορος
Motorway
Αρτηρια
Arterial street
Συλλεκτηρια
Collector street
Εγκαταστασεις μαζικων μεταφορων
Public transport installations
Σταθμος λεωφορειων
Bus station
Σταθμος φορτηγων
Truck station
Λιμανι
Harbor

11 Μαΐου 1987

Δ. Γρυλλ

ΓΕΝΙΚΟ ΠΟΛΕΟΔΟΜΙΚΟ ΣΧΕΔΙΟ

ΚΕΝΤΡΟΝ ΦΣ. 1: | ΗΜΕΡΟΜΗΝΙΑ ΦΩΤΟΛΗΨΙΑΣ | ΟΜΑΔΑ ΜΕΛΕΤΗΣ

ΔΙΑΝΟΜΗ ΠΙΝΑΚΙΔΩΝ

ΠΟΛΕΟΔΟΜΙΚΗ ΟΡΓΑΝΩΣΗ ΛΕΙΤΟΥΡΓΙΕΣ

ΧΑΡΤΗΣ Π-1.3.2.2.

πολεοδομικες ενοτητες
χρησεις γης

ΚΛΙΜΑΚΑ 1:4000

ΙΑΝΟΥΑΡΙΟΣ 1987

Γ.Π.Σ. ΜΥΚΟΝΟΥ

ΝΟΜΟΣ Κυκλαδων

ΥΠΟΜΝΗΜΑ

Ορια Δημων και Κοινοτητων
Municipality and community limits

Ορια σχεδιου πολης 1987
Town plan boundaries 1987

Δενηξευον εναεριο δικτυο επι κυκλικων στυλων
Main aerial circuit of cylindrical poles

Δευτερευον υπογειο δικτυο
Main underground circuit


Υποσταθμοι ΔΕΗ
Secondary stations of ΔΕΗ


Σταθμος μετασχηματισμου
Transformation station


Σταθμος ζευξεως
Merging station

Γ.28783/87

11 Μαΐου 1987

ΓΕΝΙΚΟ ΠΟΛΕΟΔΟΜΙΚΟ ΣΧΕΔΙ[Ο]

ΚΕΝΤΡΟΝ Φ.Χ. 1:
φ–
λ–

ΗΜΕΡΟΜΗΝΙΑ ΦΩΤΟΛΗΨΙΑΣ

ΟΜΑΔΑ ΜΕΛΕΤΗΣ

Μ Κατσουρος
Μ Καρακουλιδης
Α Θεοχαρη
Ν Ζυγρος
Ν Βλασσοπουλος
Ν Παπαδοπουλος
Ι Καραγιαννοπουλος
Γ Μπολας
Α Μυρογιαννη

ΔΙΑΝΟΜΗ ΠΙΝΑΚΙΔΩΝ

ΤΕΧΝΙΚΗ ΥΠΟΔΟΜΗ

ΧΑΡΤΗΣ Π2.6.2.

ΕΝΕΡΓΕΙΑΚΟ ΣΥΣΤΗΜΑ
ΟΙΚΙΣΜΟΣ

ΚΛΙΜΑΚΑ 1:4000

Γ.Π.Σ. ΜΥΚΟΝΟΥ

ΙΑΝΟΥΑΡΙΟΣ 1987

ΝΟΜΟΣ Κυκλαδων

ΥΠΟΥΡΓΕΙΟ
ΠΕΡΙΒΑΛΛΟΝΤΟΣ ΧΩΡΟΤΑΞΙΑΣ & ΔΗΜΟΣΙΩΝ ΕΡΓΩΝ

ΥΠΟΜΝΗΜΑ

Ορια Δημων και Κοινοτητων
Municipality and Community limits

Ορια Σχεδιου Πολης 1987
Town-plan boundaries 1987

Εναερία Τηλεφωνικη γραμμη
Aerial telephone Line

Υπογειος Τηλεφωνικη γραμμη
Underground telephone Line

Κεντρο τηλεπικοινωνιων
Telecommunication Centre

Τηλεοπτικος πομπος
T/V Transmitter

Ραδιοφωνικος πομπος
Radio Transmitter

Ραδιοτηλεοπτικος πομπος
Radio-T/V Transmitter

Υπηρεσιες ΟΤΕ.
OTE Services

Τερματικος διανεμητης

Γ.28783/87
Έγκρισης Γενικού Πολεοδομικού Σχεδίου (Γ.Π.Σ.) της οικιστικής περιοχής Μυκόνου του δήμου Μυκόνου (ν. Κυκλάδων)

11 Μαΐου 1987
Η ΔΙΝΤΡΙΑ

Β. ΓΡΥΛΛΗ

ΓΕΝΙΚΟ ΠΟΛΕΟΔΟΜΙΚΟ ΣΧΕΔΙΟ

ΚΕΝΤΡΟΝ Φ.Χ. 1:
φ–
λ–

ΗΜΕΡΟΜΗΝΙΑ ΦΩΤΟΛΗΨΙΑΣ

ΔΙΑΝΟΜΗ ΠΙΝΑΚΙΔΩΝ



ΟΜΑΔΑ ΜΕΛΕΤΗΣ

Μ Κατσουρος Πολεοδομος
Μ Καρακουλιδης
Α Θεοχαρη
Ν Συγρας Τοπογραφος
Ν Βλασσοπουλος
Ν Παπαδοπουλος
Ι Καραγιανοπουλος
Γ Μπελας
Α Μυρογιαννη

ΤΕΧΝΙΚΗ ΥΠΟΔΟΜΗ

ΧΑΡΤΗΣ Π2.7.2.


ΤΗΛΕΠΙΚΟΙΝΩΝΙΑΚΟ ΣΥΣΤΗΜΑ
ΟΙΚΙΣΜΟΣ

ΚΛΙΜΑΚΑ 1:4000

ΙΑΝΟΥΑΡΙΟΣ 1987

Γ.Π.Σ. ΜΥΚΟΝΟΥ

ΝΟΜΟΣ Κυκλαδων

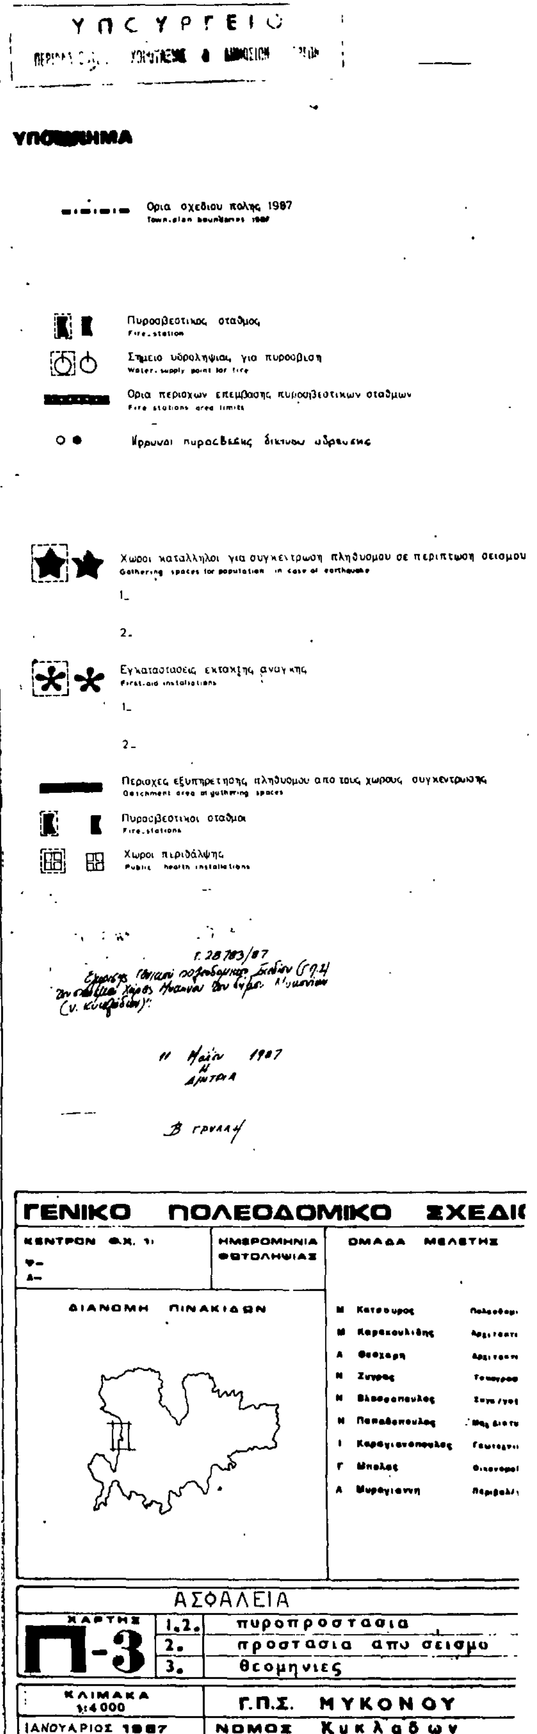
ΥΠΟΥΡΓΕΙΟ
Ορια σχεδιου πολης 1987
Town-plan boundaries 1987
Πυροσβεστικος σταθμος
Fire-station
Σημειο υδροληψιας για πυροσβιση
Water-supply point for fire
Ορια περιοχων επεμβασης πυροσβεστικων σταθμων
Fire stations area limits
Κρουνοι πυροσβεσης δικτυου υδρευσης
Χωροι καταλληλοι για συγκεντρωση πληθυσμου σε περιπτωση σεισμου
Gathering spaces for population in case of earthquake
1_
2.
Εγκαταστασεις εκτακτης αναγκης
First-aid installations
1_
2_
Περιοχες εξυπηρετησης πληθυσμου απο τους χωρους συγκεντρωσης
Catchment area of gathering spaces
Πυροσβεστικοι σταθμοι
Fire-stations
Χωροι περιθαλψης
Public health installations
ΓΕΝΙΚΟ ΠΟΛΕΟΔΟΜΙΚΟ ΣΧΕΔΙ
ΚΕΝΤΡΟΝ Φ.Χ. 1:
Φ-
Λ-
ΗΜΕΡΟΜΗΝΙΑ ΦΩΤΟΛΗΨΙΑΣ
ΟΜΑΔΑ ΜΕΛΕΤΗΣ
ΔΙΑΝΟΜΗ ΠΙΝΑΚΙΔΩΝ
ΑΣΦΑΛΕΙΑ
ΧΑΡΤΗΣ
Π-3
1.2. πυροπροστασια
2. προστασια απο σεισμο
3. θεομηνιες
ΚΛΙΜΑΚΑ 1:4000
Γ.Π.Σ. ΜΥΚΟΝΟΥ
ΙΑΝΟΥΑΡΙΟΣ 1987
ΝΟΜΟΣ Κυκλαδων

ΥΠΟΜΝΗΜΑ

- Ορια σχεδιου πολης 1987 — Town plan boundaries 1987
- Ορια εγκεκριμμενου σχεδιου 1982 — Town plan limits 1982
- Ορια οικισμου προ του '23 — Limits of pre-1923 settlements
- Περιοχη επεκτασεων — Expansion area
- Ορια πυκνοδομημενης περιοχης εκτος σχεδιου 1982 — Outside town plan 1982 high density built-up area
- Ορια πολεοδομικων ενοτητων – γειτονιων — Urban unit limits

1 Μικτη πυκνοτητα (κατ/Ηα) κατα πολεοδομικη ενοτητα — Brutto density per urban unit

2 Μεσος Συντελεστης Δομησης κατα πολεοδομικη ενοτητα — Average plot ratio per urban unit

125
0,6

Γ. 28783/87
Έγκρισης Γενικού Πολεοδομικού Σχεδίου (Γ.Π.Σ.) του οικισμού Χώρας Μυκόνου του Δήμου Μυκονίων (ν. Κυκλάδων)

11 Μαΐου 1987
Η ΑΙΤΟΥΣΑ

Β. ΓΡΥΛΛΗ

ΓΕΝΙΚΟ ΠΟΛΕΟΔΟΜΙΚΟ ΣΧΕΔΙΟ

ΚΕΝΤΡΟΝ ΦΧ. 1:
Φ–
Λ–

ΗΜΕΡΟΜΗΝΙΑ ΦΩΤΟΛΗΨΙΑΣ

ΔΙΑΝΟΜΗ ΠΙΝΑΚΙΔΩΝ

ΟΜΑΔΑ ΜΕΛΕΤΗΣ

Μ. Κατσουρος	Πολεοδόμος
Μ. Καρακουλίδης	Αρχιτέκτων
Α. Θεοχάρη	Αρχιτέκτων
Ν. Ζυγράς	Τοπογράφος
Ν. Βλασσόπουλος	Συγκ/γος
Ν. Παπαδόπουλος	Μηχ. Διπλωμ...
Ι. Καραγιαννόπουλος	Γεωτεχνικός
Γ. Μπολας	Οικονομολόγος
Λ. Μυργιάννη	Περιβαλλοντολόγος

ΠΟΛΕΟΔΟΜΙΚΗ ΟΡΓΑΝΩΣΗ ΛΕΙΤΟΥΡΓΙΕΣ

ΧΑΡΤΗΣ Π-1.4./5.


επεκτάσεις σχεδίου πόλης
πυκνότητες και συντελ. δόμησης

ΚΛΙΜΑΚΑ 1:4000

ΙΑΝΟΥΑΡΙΟΣ 1987

Γ.Π.Σ. ΜΥΚΟΝΟΥ

ΝΟΜΟΣ Κυκλάδων

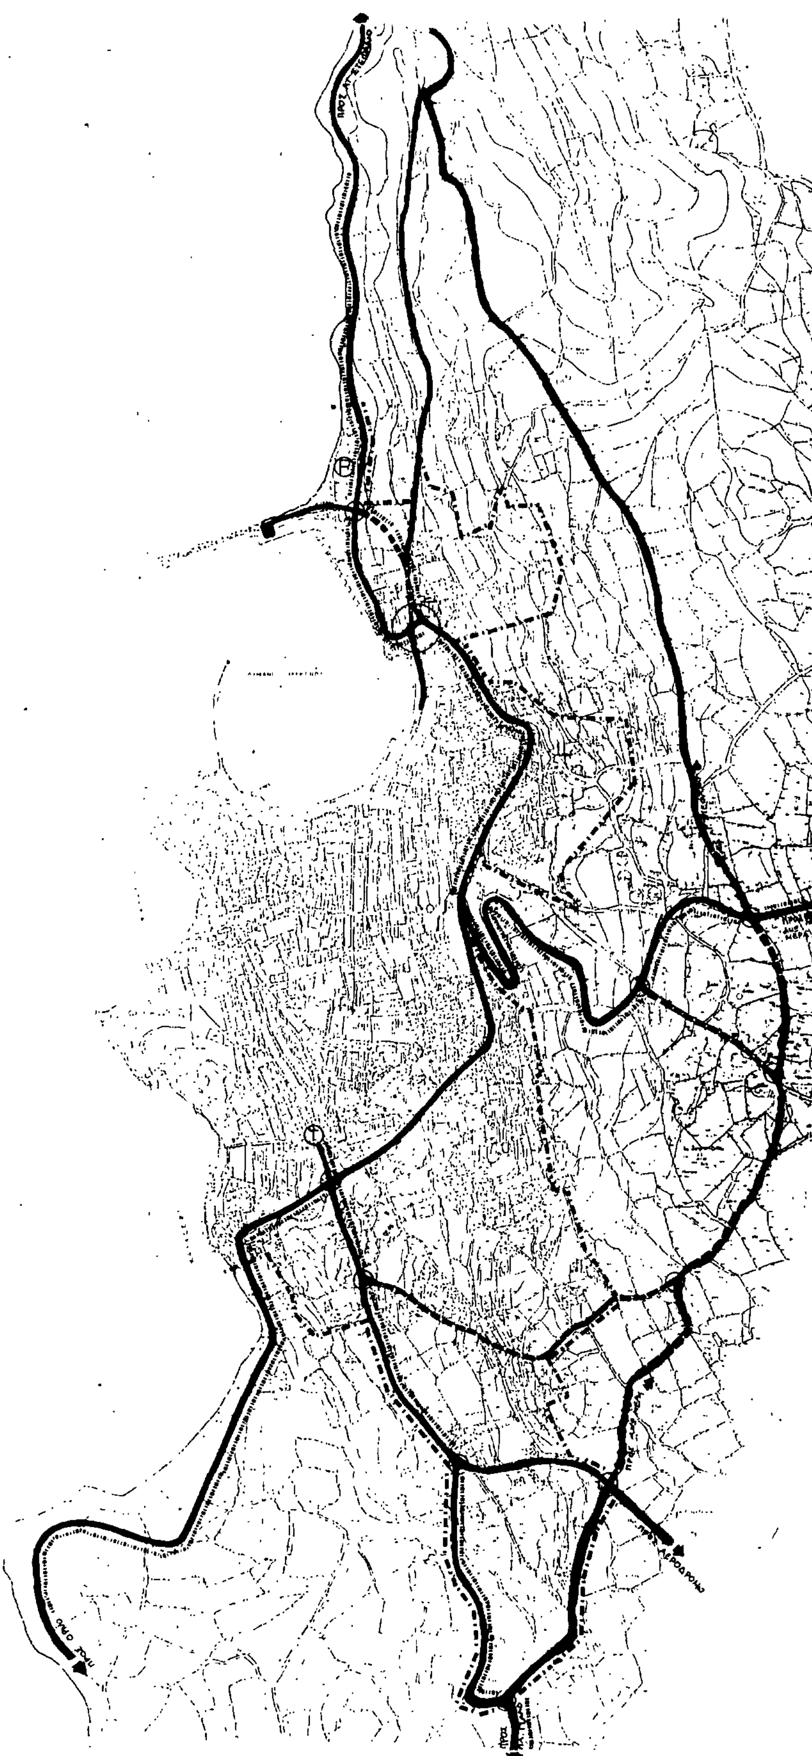

ΥΠΟΜΝΗΜΑ

- Ορια Δημων και Κοινοτητων — Municipality and community limits
- Ορια σχεδιου πολης 1987 — Town-plan boundaries 1987
- Ελευθερη λεωφορος — Motorway
- Αρτηρια — Arterial street
- Συλλεκτηριος — Collector street
- Ισοπεδος κομβος — Intersection
- Ανισοπεδος κομβος — Multi-level function
- Χωροι σταθμευσης εκτος οδου — Parking-spaces
- Δικτυο αστικων λεωφορειακων γραμμων — Local bus-lines
- Δικτυο υπεραστικων λεωφορειακων γραμμων — Intercity bus lines
- Εγκαταστασεις μαζικων μεσων μεταφορας — Public transport installations
- Σταθμοι λεωφορειων (αστικα) — Bus terminal (local)
- Σταθμοι λεωφορειων (υπεραστικα) — Bus terminal (intercity)
- Σταθμοι φορτηγων — Truck terminal
- Σιδηροδρομικος σταθμος — Railway
- Λιμανι — Harbor
- Αεροδρομιο — Airport
- Ελικοδρομιο — Heliport

Γ 28783/87
Έγκριση Γενικού Πολεοδομικού Σχεδίου (Γ.Π.Σ.) του οικισμού Χώρας Μυκόνου του δήμου Μυκονίων (ν. Κυκλάδων)

11 Μαΐου 1987
Η Δ/ντρια

Β. [illegible]

ΓΕΝΙΚΟ ΠΟΛΕΟΔΟΜΙΚΟ ΣΧΕΔΙΟ


ΚΕΝΤΡΟΝ Φ.Χ. 1: φ– λ–	ΗΜΕΡΟΜΗΝΙΑ ΦΩΤΟΛΗΨΙΑΣ	ΟΜΑΔΑ ΜΕΛΕΤΗΣ

ΔΙΑΝΟΜΗ ΠΙΝΑΚΙΔΩΝ

ΟΜΑΔΑ ΜΕΛΕΤΗΣ:
- Μ. Κατσουρος
- Μ. Καρακουλίδης
- Α. Θεοχάρη
- Ν. Ζυγράς
- Ν. Βλασσοπουλος
- Ν. Παπαδοπουλος
- Ι. Καραγιανοπουλος
- Γ. Μπολας
- Α. Μυρογιαννη

ΤΕΧΝΙΚΗ ΥΠΟΔΟΜΗ

ΧΑΡΤΗΣ: Π-2.1.2.	ΜΕΤΑΦΟΡΙΚΗ ΥΠΟΔΟΜΗ ΟΙΚΙΣΜΟΣ
ΚΛΙΜΑΚΑ 1:4000	Γ.Π.Σ. ΜΥΚΟΝΟΥ
ΙΑΝΟΥΑΡΙΟΣ 1987	ΝΟΜΟΣ Κυκλάδων

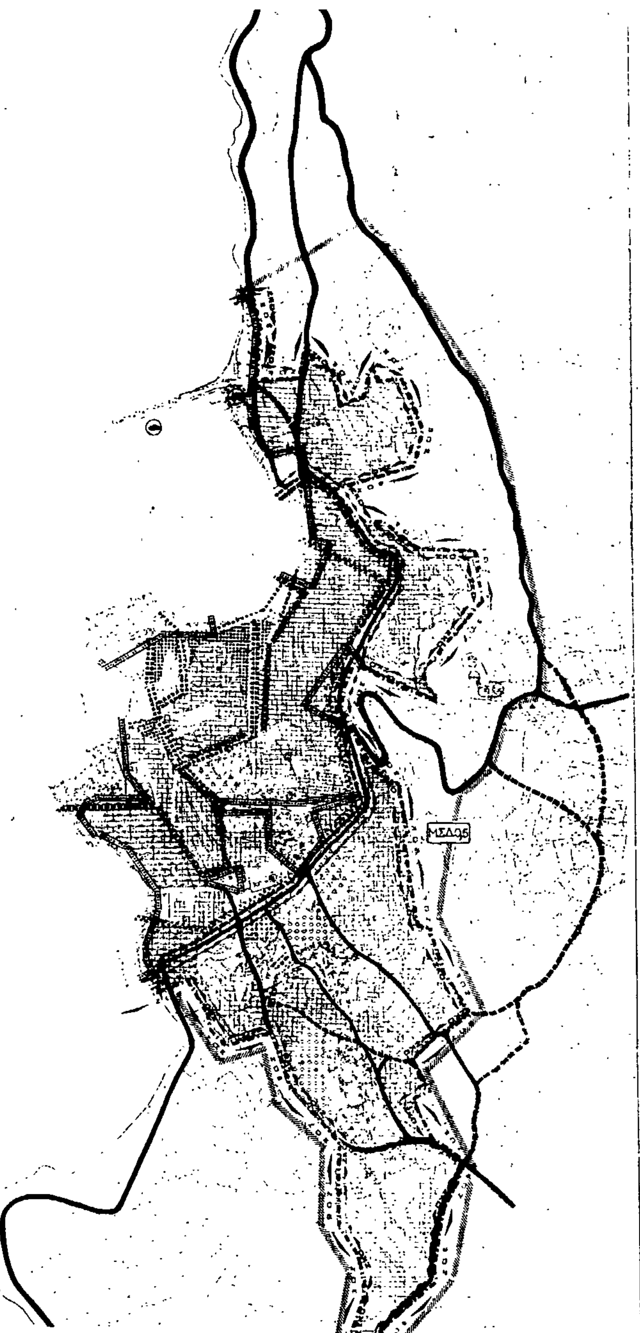

ΥΠΟΜΝΗΜΑ

- Όρια Ζ.Ε.
- Όρια σχεδίου πόλης 1987 — Town plan boundaries 1987
- Όρια οικισμών προ του 1923 — Limits of pre 1923 settlements
- Όρια συνοικίας — District limits
- Όρια γειτονιάς — Neighborhood limits
- 1, Μέσος συντελεστής δόμησης κατά πολεοδομική ενότητα — Average plot ratio per urban unit
- Κεντρικές λειτουργίες πόλης — Central area
- Τοπικά κέντρα πολεοδομικών ενοτήτων/γειτονιών — Local centre, district/neighborhood
- Επέκταση σχεδίου πόλεως — Town plan expansion
- Κατοικία — Residential area
- Βιομηχανία — Industry
- Βιοτεχνία — Manufacturing
- Χονδρεμπόριο — Wholesale
- Εκπαίδευση — Education
- Περίθαλψη — Health
- Πρόνοια — Welfare
- Αθλητισμός — Sports
- Πολιτιστικές λειτουργίες — Cultural services
- Αστικό πράσινο, ελεύθεροι χώροι — Green areas, open spaces
- Τουρισμός, Αναψυχή — Tourism, recreation
- Ιδιαίτερες χρήσεις — Special uses
- Ελεύθερη λεωφόρος — Motorway
- Αρτηρία — Arterial street
- Συλλεκτήρια — Collector street
- Σιδηροδρομική γραμμή — Railway
- Collector street

Γ 28783/87

11 Μαΐου 1987

ΓΕΝΙΚΟ ΠΟΛΕΟΔΟΜΙΚΟ ΣΧΕΔΙΟ		
ΚΕΝΤΡΟΝ ΦΧ. 1· Φ– Λ–	ΗΜΕΡΟΜΗΝΙΑ ΦΩΤΟΛΗΨΙΑΣ	ΟΜΑΔΑ ΜΕΛΕΤΗΣ
ΔΙΑΝΟΜΗ ΠΙΝΑΚΙΔΩΝ		Μ. Κατσούρος; Μ. Καρακουλίδης; Α. Θεοχάρη; Ν. Ζυγράς; Ν. Βλασσόπουλος; Ν. Παπαδόπουλος; Ι. Καραγιαννόπουλος; Γ. Μπαλάς; Α. Μυρογιάννη
ΠΟΛΕΟΔΟΜΙΚΗ ΟΡΓΑΝΩΣΗ ΛΕΙΤΟΥΡΓΙΕΣ		
ΧΑΡΤΗΣ Π-1.11.	Γ.Π.Σ.	
ΚΛΙΜΑΚΑ 1:4000	Γ.Π.Σ. ΜΥΚΟΝΟΥ	
ΙΑΝΟΥΑΡΙΟΣ 1987	ΝΟΜΟΣ Κυκλάδων	

ΥΠΟΜΝΗΜΑ

Ορια ευρυτερης περιοχης - Ο.Τ.Α.
Greater area limits - local authorities

Ορια Δημων και Κοινοτητων
Municipality and community limits

Οριο ΖΟΕ
Urban Development Control Zone limits

Οικισμοι
Settlements

Εγκαταστασεις υπογειας συλληψης
Subsurface intake installations

Εγκαταστασεις επιφανειακης συλληψης
Surface intake installation

Θεση εγκαταστασεων βελτιωσης νερου
Location of water treatment installation

Οριο ζωνης προστασιας υδροληψιας
Limits of intake protection zone

Υδραγωγειο ποσιμο νερου
Conveyance conduit, potable water:

με ροη βαρυτητας υπο πιεση σε κλειστο κυκλωμα
gravity flow, pressure conduit, looped system

με ροη βαρυτητας υπο πιεση σε ανοικτο κυκλωμα
gravity flow, pressure conduit, open system

με ελευθερη ροη
free flow

με καταθλιψη
pumped supply

Δεξαμενες αποθηκευσης
Storage tanks

Επιγεια δεξαμενη
Surface storage

Υδατοπυργος
Elevated storage

Αντλιοστασιο
Pumping station

Αγωγος μη ποσιμου νερου
Conduit for non-potable water

ΓΕΝΙΚΟ ΠΟΛΕΟΔΟΜΙΚΟ ΣΧΕΔΙΟ

ΚΕΝΤΡΟΝ ΦΧ | ΗΜΕΡΟΜΗΝΙΑ ΦΩΤΟΛΗΨΙΑΣ | ΟΜΑΔΑ ΜΕΛΕΤΗΣ

ΔΙΑΝΟΜΗ ΠΙΝΑΚΙΔΩΝ

Μ. Κατσουρος
Μ. Καρακουλίδης
Α. Θεοχαρη
Ν. Ζυγρας
Ν. Βλασσοπουλος
Ν. Παπαδοπουλος
Ι. Καραγιαννοπουλος
Γ. Μπολας
Λ. Μυρογιαννη

ΤΕΧΝΙΚΗ ΥΠΟΔΟΜΗ

ΧΑΡΤΗΣ Π-2.21

υδρευση

ΚΛΙΜΑΚΑ ...000

Γ.Π.Σ. ΜΥΚΟΝΟΥ

ΜΑΙΟΣ 1984

ΝΟΜΟΣ Κυκλαδων

ΑΝΑΚΟΙΝΩΣΕΙΣ

Αριθ. Δ1γ/0/10927 (5)

Ειδοποίηση για την παρακατάθεση αποζημίωσης ακινήτων που έχουν ρυμοτομηθεί με το εγκεκριμένο ρυμοτομικό σχέδιο του Δήμου Βούλας για τη διάνοιξη της Λεωφ. Βουλιαγμένης από Βασ. Γεωργίου μέχρι Αχιλλέως σύμφωνα με τις ενδείξεις της πράξης αναλογισμού 11/86.

Ο ΥΠΟΥΡΓΟΣ ΠΕΡΙΒΑΛΛΟΝΤΟΣ, ΧΩΡΟΤΑΞΙΑΣ & ΔΗΜ. ΕΡΓΩΝ

Έχοντας υπόψη:

1. Τις διατάξεις του Ν.Δ. 17.7.1923 «περί σχεδίων πόλεων, κωμών κ.λπ.» (ΦΕΚ 228 Α/23).

2. Τις διατάξεις του Ν.Δ. 797/71 «περί αναγκαστικών απαλλοτριώσεων» (ΦΕΚ 1Α/71).

3. Την εξουσιοδοτική απόφαση του Υπουργού ΠΕ.ΧΩ.Δ.Ε. Εδ2α/01/159/Φ.2.2.1/16.12.86 ΦΕΚ 884 Β/86.

4. Τον πίνακα παρακατάθεσης της αποζημίωσης με ημερομηνία 11.12.86 που καθορίστηκε με την απόφαση 856/8.9.86 του Μον. Πρωτοδικείου Αθηνών για ακίνητα που ρυμοτομήθηκαν με το εγκριμένο ρυμοτομικό σχέδιο του Δήμου Βούλας για τη διάνοιξη της Λεωφ. Βουλιαγμένης από Βασ. Γεωργίου μέχρι Αχιλλέως σύμφωνα με τις ενδείξεις της πράξης αναλογισμού 11/86, ειδοποιούμε:

Τα πρόσωπα που έχουν ή αξιώνουν εμπράγματα δικαιώματα στα παραπάνω ακίνητα που έχουν ρυμοτομηθεί, όπως σημειώνονται στα στοιχεία προδικασίας του άρθρου 5 του ν. 653/77 ότι η αποζημίωση για τα ακίνητα αυτά έχει κατατεθεί στο Ταμείο Παρακαταθηκών και Δανείων, ύστερα από τον συμψηφισμό δικαιωμάτων και υποχρεώσεων που προβλέπει το άρθρο 6 του Ν. 5269/31 με την έκδοση του γραμματίου παρακαταθήκης 863.675/23.6.87 για συνολικό ποσό 142.374.050 δραχμές.

Η παρακατάθεση της αποζημίωσης, έγινε υπέρ των προσώπων που αναγράφονται παρακάτων και θα καταβληθεί μόνο στα πρόσωπα που θα αναγνωρισθούν δικαιούχοι 1) Σταμπέλου Κων/νου, Νικολάου, Αντωνίου, Σταμάτη και Ζηνοβίας (ιδ.7) δρχ. 16.588.000, 2) Σαραντινού Δημητρίου (ιδ. 14) δρχ. 7.975.000, 3) Σ.Α.Α.Κ. (ιδ. 16) δρχ. 10.885.150, 4) Ρηγάδη Πέτρου (ιδ. 22) δρχ. 13.574.900, 5) Σαραντινού Δημητρίου (ιδ. 23) δρχ. 8.130.150, 6) Σ.Α.Α.Κ. (ιδ. 28) 72.230.300 δρχ., 7) Λαζαρίδη Παναγιώτη (ιδ. 29) δρχ. 7.468.950, 8) Χαλκιά Χρήστου (ιδ. 31) δρχ. 5.521.600.

Αθήνα, 1 Ιουλίου 1987
Με εντολή Υπουργού
Ο Τμηματάρχης
ΜΑΝΩΛΗΣ ΔΑΣΚΑΛΑΚΗΣ

---

(6)

Ειδοποίηση της γενομένης παρακαταθέσεως αποζημιώσεως λόγω προσκυρώσεως οικοπεδικών τμημάτων εν Μαρωνεία Ν. Ροδόπης.

Δια της υπ' αριθμόν 6/1985 πράξεως του Τ.Π. και Π.Ε. της Ν. Ροδόπης, εγένετο τακτοποίησις των οικοπέδων, των κειμένων μεταξύ των οικοδομικών τετραγώνων του συνοικισμού Μαρωνείας και η διάνοιξις των μεταξύ τούτων οδών.

Δια της υπ' αριθμόν 77/1987 αποφάσεως του Μονομελούς Πρωτοδικείου Ροδόπης καθωρίσθη η προσωρινή τιμή μονάδος αποζημιώσεως των δια της ανωτέρω πράξεως προσκυρουμένων και ρυμοτομουμένων οικοπεδοτεμαχίων.

Υπό του Χαραλάμπους Σμαραγδά του Γεωργίου, κατοίκου Μαρωνείας, βάσει της υπ' αριθμόν 6/1985 πράξεως του Τ.Π. και Π.Ε. της Ν. Ροδόπης και της προσωρινής τιμής μονάδος αποζημιώσεως, της καθορισθείσης δια της υπ' αριθμόν 77/1987 αποφάσεως του Μονομελούς Πρωτοδιδκείου Ροδόπης, παρακατατέθησαν τα κάτωθι χρηματικά ποσά δια των ακολούθων γραμματιών συστάσεως παρακαταθήκης, εκδοθέντων υπό του Γραφείου Παρακαταθηκών Κομοτηνής.

1) Δια του υπ' αριθμόν 20121/24.6.1987.

Υπέρ της Κοινότητος Μαρωνείας το ποσόν των εβδομήκοντα μιάς χιλιάδων εξακοσίων δέκα δραχμών δι' αξία των κάτωθι οικοπεδοτεμαχίων υπό στοιχεία (63 – 64 – 67 – 70– 69 – 68 – 63)=99,20 μ^2 και (72 – 73 – 74 – 72)=10μ^2 προσκυρουμένων εκ της 8 εις την 10 ιδιοκτησίαν.

2) Δια του υπ' αριθμό 20120/24.6.1987.

Υπέρ του Παναγιώτου Μαργαρίτου του Λουκά, κατοίκου Μαρωνείας το ποσόν των χιλίων τετρακοσίων εβδομήκοντα (1.470) δρχ. δι' αξίαν του κάτωθι οικοπεδοτεμαχίου υπο στοιχεία (62 – 63 – 64 – 62)↑2,10 μ^2 προσκυρουμένου εκ της υπ' αριθμό 3 ιδιοκτησίας Παναγιώτου Μαργαρίτου εις την υπ' αριθμό 10 ιδιοκτησίας του Χαραλάμπους Σμαραγδά.

Τα ανωτέρω γραμμάτια παρακαταθήκης παρακατετέθησαν εις την Συμβολαιογράφον Κομοτηνής Δ. Παπαδοπούλου, συνταγείσης της υπ' αριθμόν 2890/24.6.87 πράξεως καταθέσεως.

Η παρούσα δημοσίευσις γίνεται συμφώνως προς την διάταξιν του άρθρου 7 του α.Ν. 1731/1939 και του άρθρου 7 του Ν.Δ. 797/1971.

Κομοτηνή, 24 Ιουνίου 1987
Ο Πληρεξούσιος Δικηγόρος
ΑΧΙΛΛΕΥΣ ΠΙΡΠΙΡΗΣ
(Αριθ. διπλ. Δημ. Ταμ. Κομοτηνής 9623318/87)

---

(7)

Καθορισμός προσωρινής τιμής μονάδος αποζημιώσεως λόγω προσκυρώσεως στην πόλη Κω Ν. Δωδ/νήσου.

Δυνάμει της υπ' αριθμ. 4383/1986 αποφάσεως του Μονομελούς Πρωτοδικείου Κω, καθωρίσθη, αιτήσει του Κωνσταντίνου Παρασχευά, κατοίκου Κω, η προσωρινή τιμή μονάδος αποζημιώσεως των εις την υπ' αριθμ. 1834 οικοδομών Πόλεων Κω κτηματολογική του μερίδα προσκυρωθέντων, δυνάμει της υπ' αριθμ. 7/1971 Πράξεως του Γραφείου Μηχανικού και της υπ' αριθ. 7502 αποφάσεως του Νομάρχου Δωδεκανήσου, εκ της υπ' αριθμ. 1702 Οικοδομών κτηματολογικής μερίδος του Ελληνικού Δημοσίου, 112 τετρ. μέτρων, υπέρ του Κωνσταντίνου Παρασχευά, προς δραχμ. 12.000 ανά τ. μέτρον, ήτοι εν συνόλω δρχ. 1.344.000 περί των οποίων εξεδόθη το υπ' αριθμ. 4274/87 Γραμμάτιον Παρακαταθήκης του Γραφείου Παρακαταθηκών και Δανείων Κω.

Κως, 29 Ιουνίου 1987
Ο Πληρεξούσιος Δικηγόρος
ΕΜΜ. ΧΑΤΖΗΠΕΤΡΟΥ
(Αριθ. διπλ. Δημ. Ταμ. Δικ. Εισ. Αθ. 9893100/87)